


**Схема расположения  
 земельного участка или земельных участков на кадастровом плане территории**

Условный номер земельного участка 67:18:0730101:3У1

Площадь земельного участка 1252 кв.м.

Обозначение характерных точек границ	Координаты (МСК-67)	
	X	Y
1	2	3
1	474377.3	1203473.1
2	474400.13	1203448.29
3	474426.37	1203469.09
4	474397.95	1203499.49
1	474377.3	1203473.1

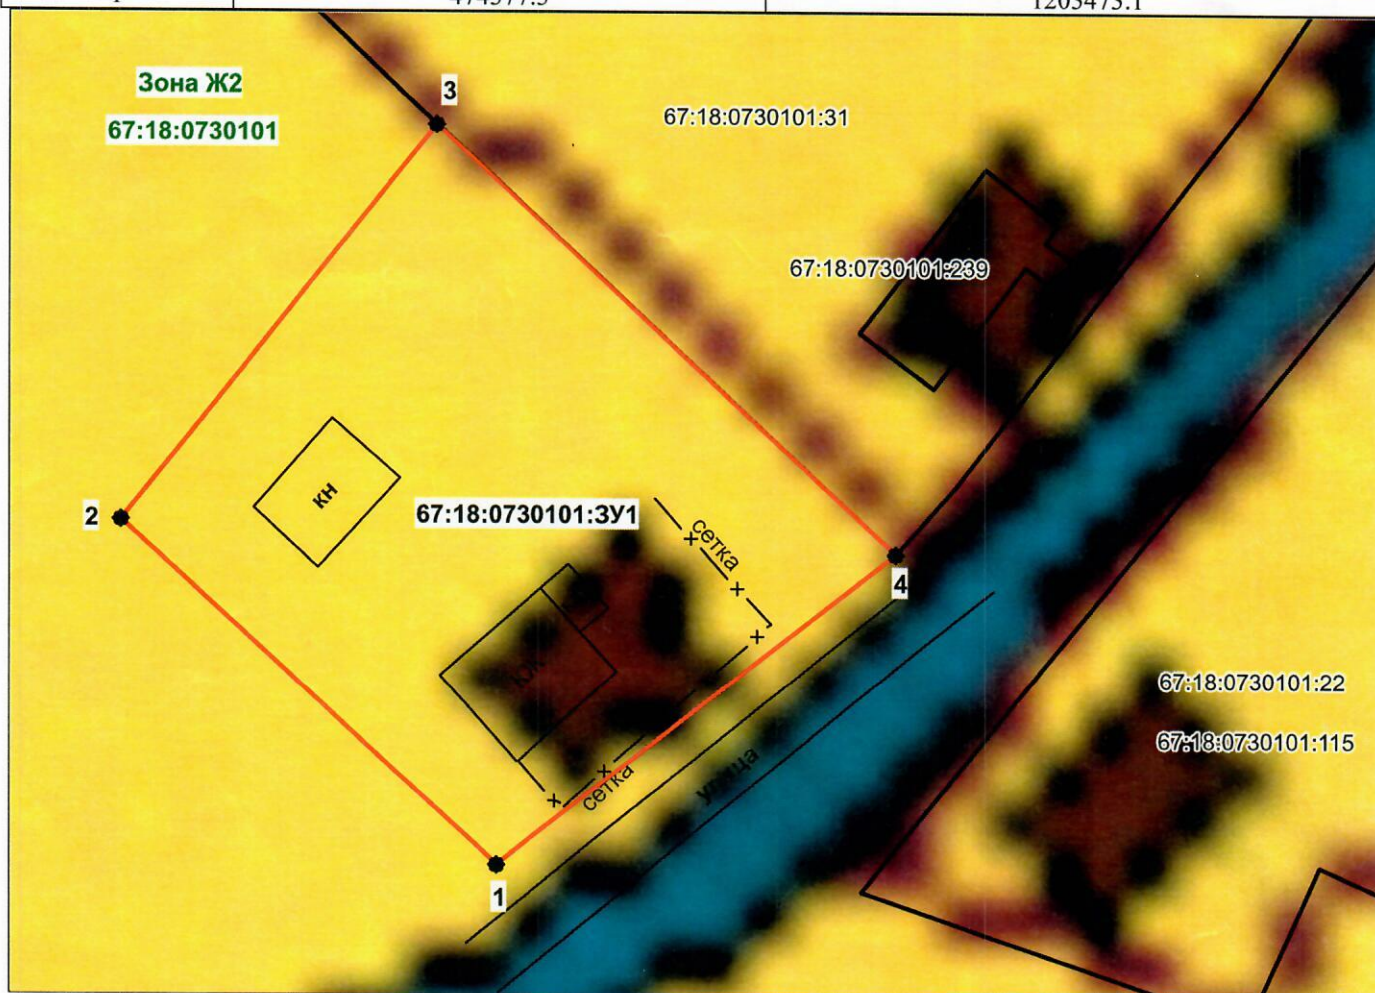

масштаб 1:500

**Условные обозначения:**

- Граница земельного участка, установленная в соответствии с федеральным законодательством, включенная в ГКН, и не изменяемая при проведении кадастровых работ
- Граница земельного участка, установленная (уточненная) при проведении кадастровых работ
- 67:18:0730101:3У1 - Обозначение образуемого земельного участка
- Граница кадастрового квартала
- 67:18:0730101 - Кадастровый квартал