


Имя и фамилия  
Подпись и дата  
Визирование

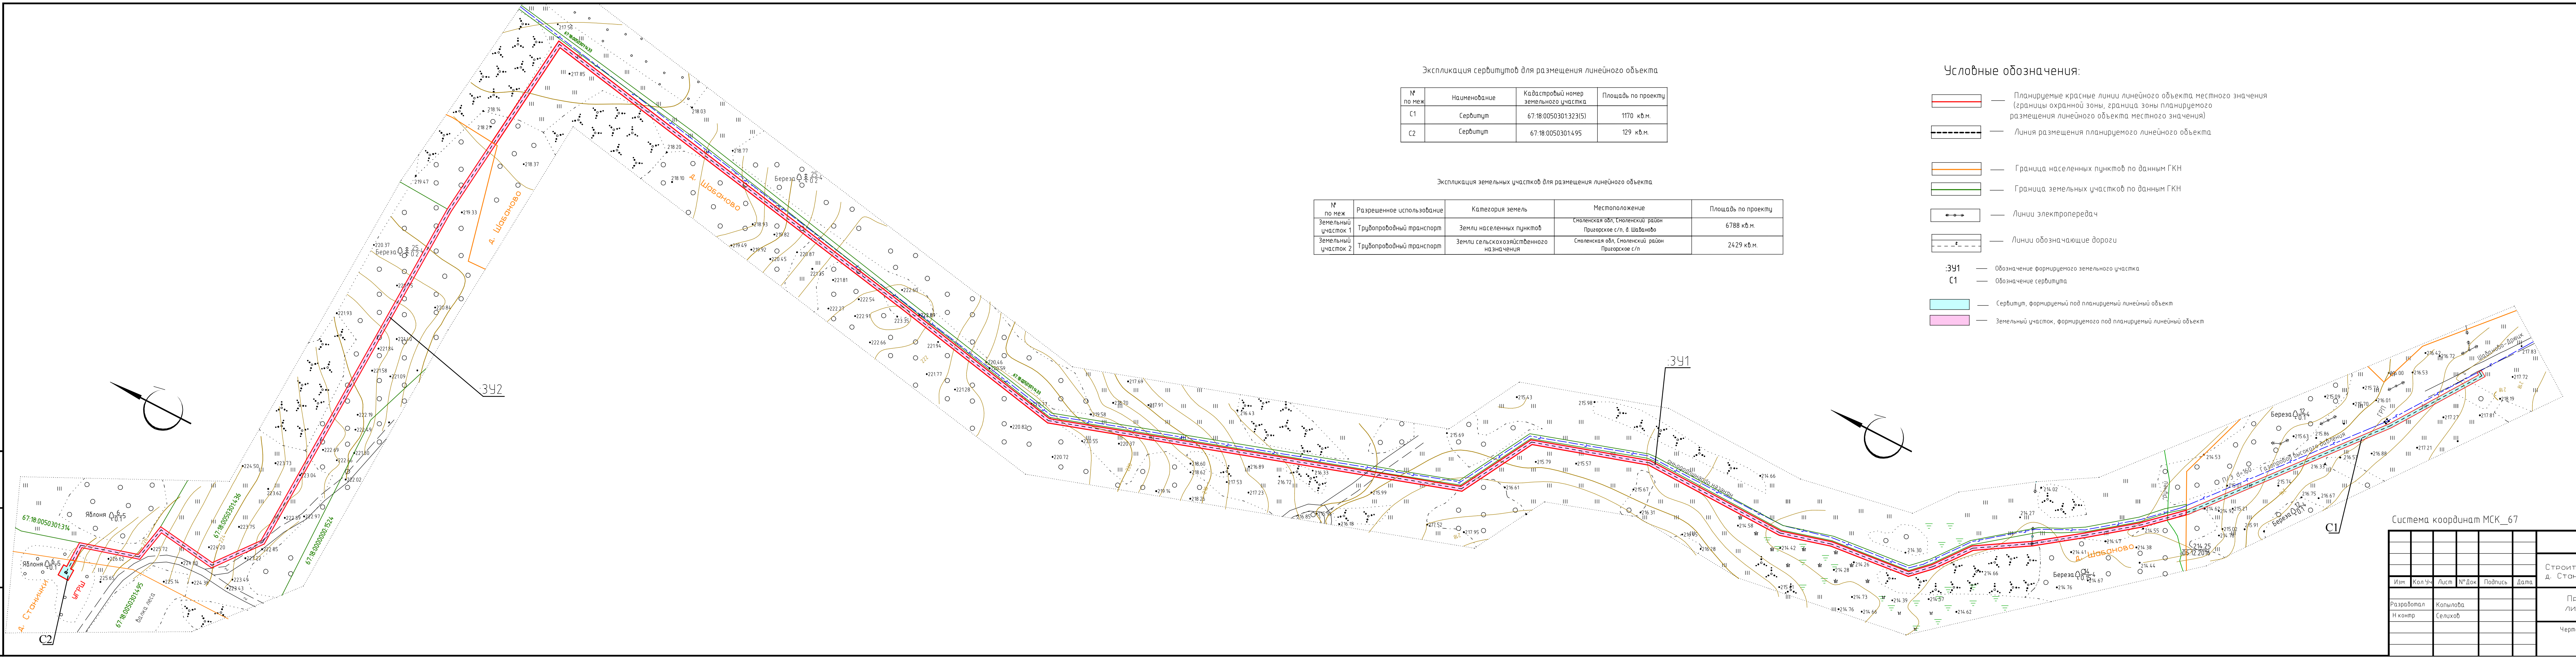

Экспликация сервитутов для размещения линейного объекта

№ по меж	Наименование	Кадастровый номер земельного участка	Площадь по проекту
C1	Сервитут	67:18.0050301323(5)	1170 кв.м.
C2	Сервитут	67:18.0050301495	129 кв.м.

Экспликация земельных участков для размещения линейного объекта

№ по меж	Разрешенное использование	Категория земель	Местоположение	Площадь по проекту
Земельный участок 1	Трубопроводный транспорт	Земли населенных пунктов	Смоленская обл. Смоленский район Привокзское с/п. в. Шабаново	6788 кв.м.
Земельный участок 2	Трубопроводный транспорт	Земли сельскохозяйственного назначения	Смоленская обл. Смоленский район Привокзское с/п.	2429 кв.м.

Условные обозначения:

- Планируемые красные линии линейного объекта местного значения (границы охранной зоны, граница зоны планируемого размещения линейного объекта местного значения)
- Линия размещения планируемого линейного объекта
- Граница населенных пунктов по данным ГКН
- Граница земельных участков по данным ГКН
- Линии электропередач
- Линии обозначающие дороги
- Обозначение формируемого земельного участка
- Обозначение сервитута
- Сервитут, формируемый под планируемый линейный объект
- Земельный участок, формируемый под планируемый линейный объект

Система координат МСК\_67

						4-11/2016		
						Строительство газопровода высокого давления близ д. Станички, Смоленского района, Смоленской области		
Изм.	Кол-во	Лист	№ Док.	Подпись	Дата			
Разработал И контр.	Колында Сельков					Проект межевания линейного объекта		
						Чертеж проекта межевания линейного объекта Масштаб 1:2000		
						Статус	Лист	Листов
						ППТ	1	1
						ООО "Изыскатель"		